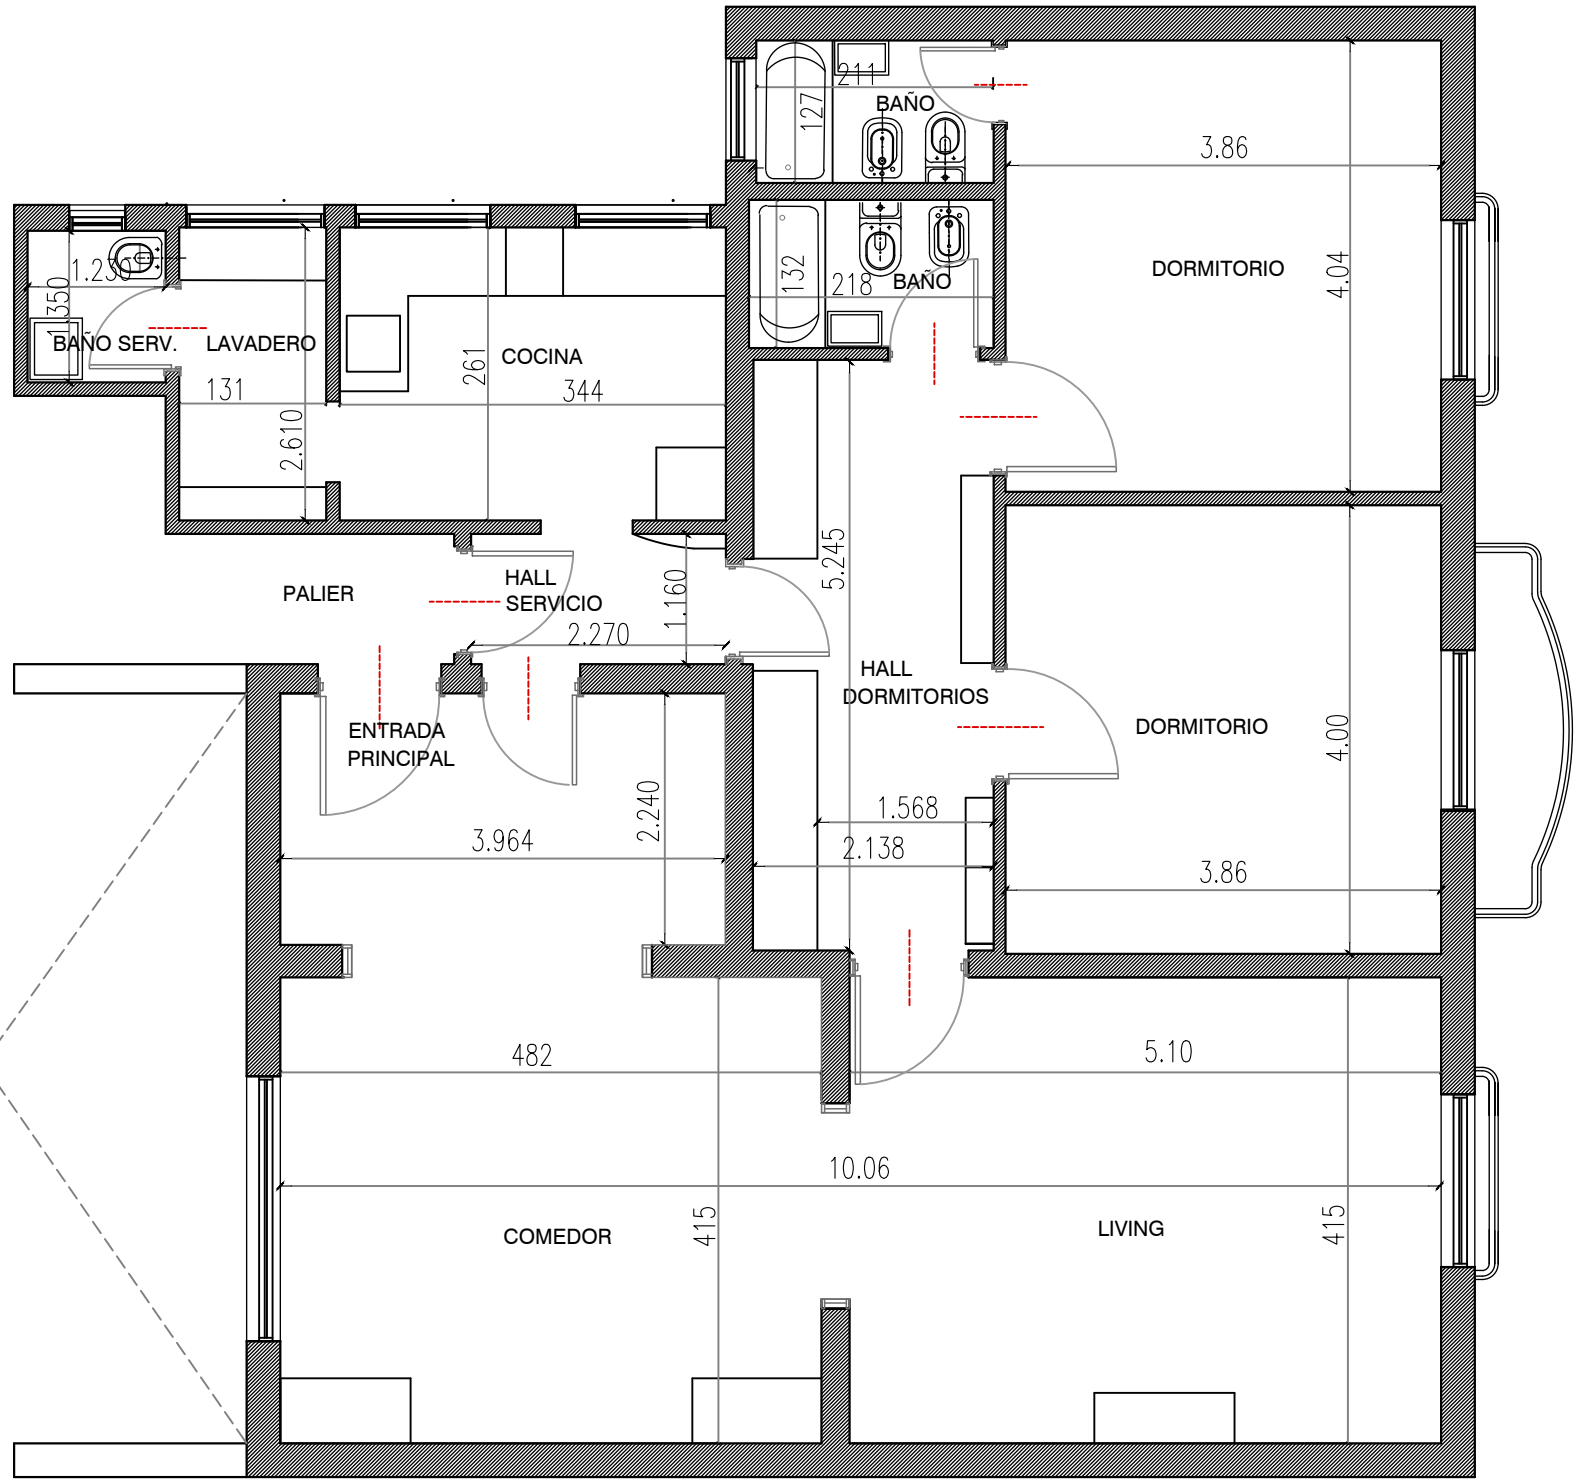

PLANTA MEDICION